



POHLED ZADNÍ

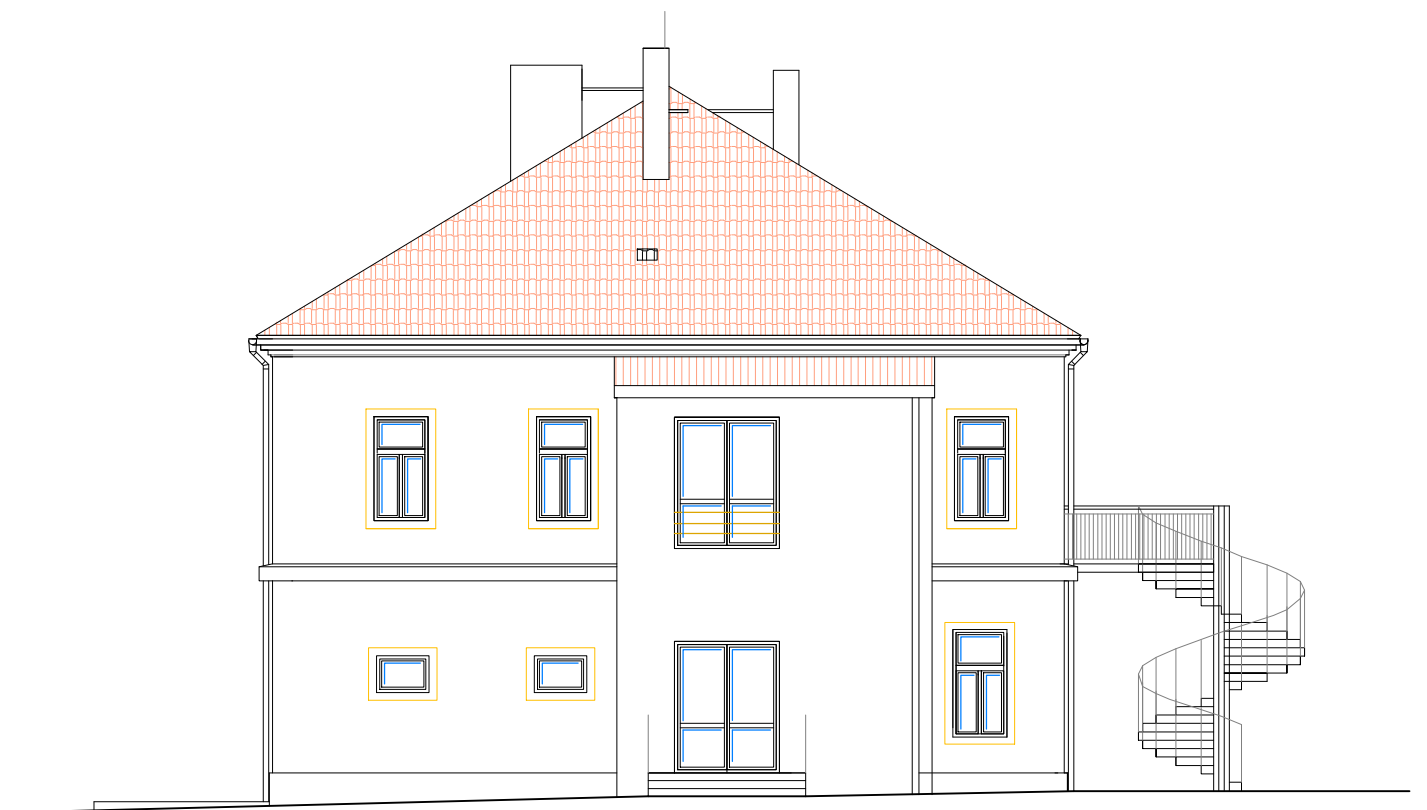

POHLED BOČNÍ – LEVÝ

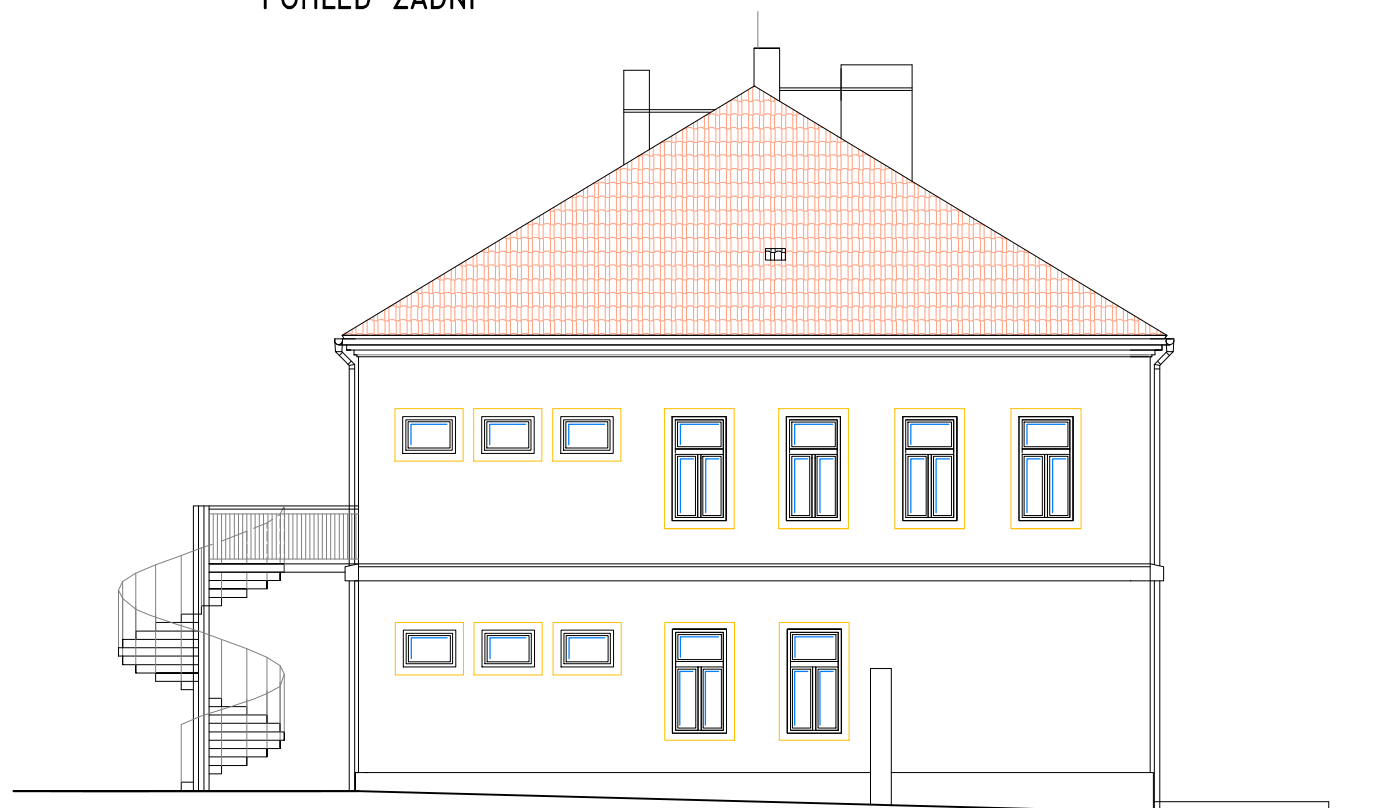

POHLED BOČNÍ – PRAVÝ



POHLED ČELNÍ

Odpovědný projektant Hana Möbiusová	Vypracoval Hana Möbiusová	PROJEKTOVÁNÍ STAVEB HANA MOBIUSOVÁ Kamenný vrch 5270, Chomutov Tel.: 737 549 268, 605 786 255 IČO:43215581 hana.mobiusova@gmail.com	
Investor : Obecní úřad Blažim, č.p. 107, 440 01 Blažim		Datum	6/2018
Akce : STUDIE – MATEŘSKÁ ŠKOLA BLAŽIM STAVEBNÍ ÚPRAVY A ZMĚNA UŽÍVÁNÍ OBJEKTU č.p. 59, p.č.st. 3, BLAŽIM		Stupeň projektu	STUDIE
Výkres : POHLEDY – varianta 2		Archivní číslo	21/2018
		Měřítko 1 : 150	Číslo výkresu S.10