

ODŮVODNĚNÍ Územní plánu **BLAŽIM** ŠIRŠÍ VZTAHY Návrh ÚP

LEGENDA

- hranice řešeného kat.území
- zastavěné území k 1.4.2017

DOPRAVA SILNIČNÍ

- rychlostní komunikace
- silnice I.třídy
- silnice II / III.třídy
- železnice

PŘÍRODNÍ A KULTURNÍ PODMÍNKY

- hranice biochory
- lokální biocentrum
- biokoridor místního významu, funkční
- biokoridor místního významu - návrh
- zemědělská půda-orná ZO
- zemědělská půda-trvalý travní porost

TRANZITNÍ TECHNICKÁ INFRASTRUKTURA

- el.vedení VVN 220 kV
- el.vedení VVN 110 kV
- sdělovací sítě - paprsky

GEOLOGICKÉ PODMÍNKY


- chráněné ložiskové území
- výhradní bilancované ložisko ner. surovin

Územní plán Blažim byl spolufinancován z prostředků
Ministerstva pro místní rozvoj

Územní plán Blažim
ZÁZNAM O ÚČINNOSTI

Správní orgán, který ÚP vydal : Zastupitelstvo obce Blažim
Datum nabytí účinnosti :
Pořizovatel : Městský úřad Žatec, Úřad územního plánování
Odpovědná úřední osoba : Bc. Martina Oppelová

Podpis a razítko :

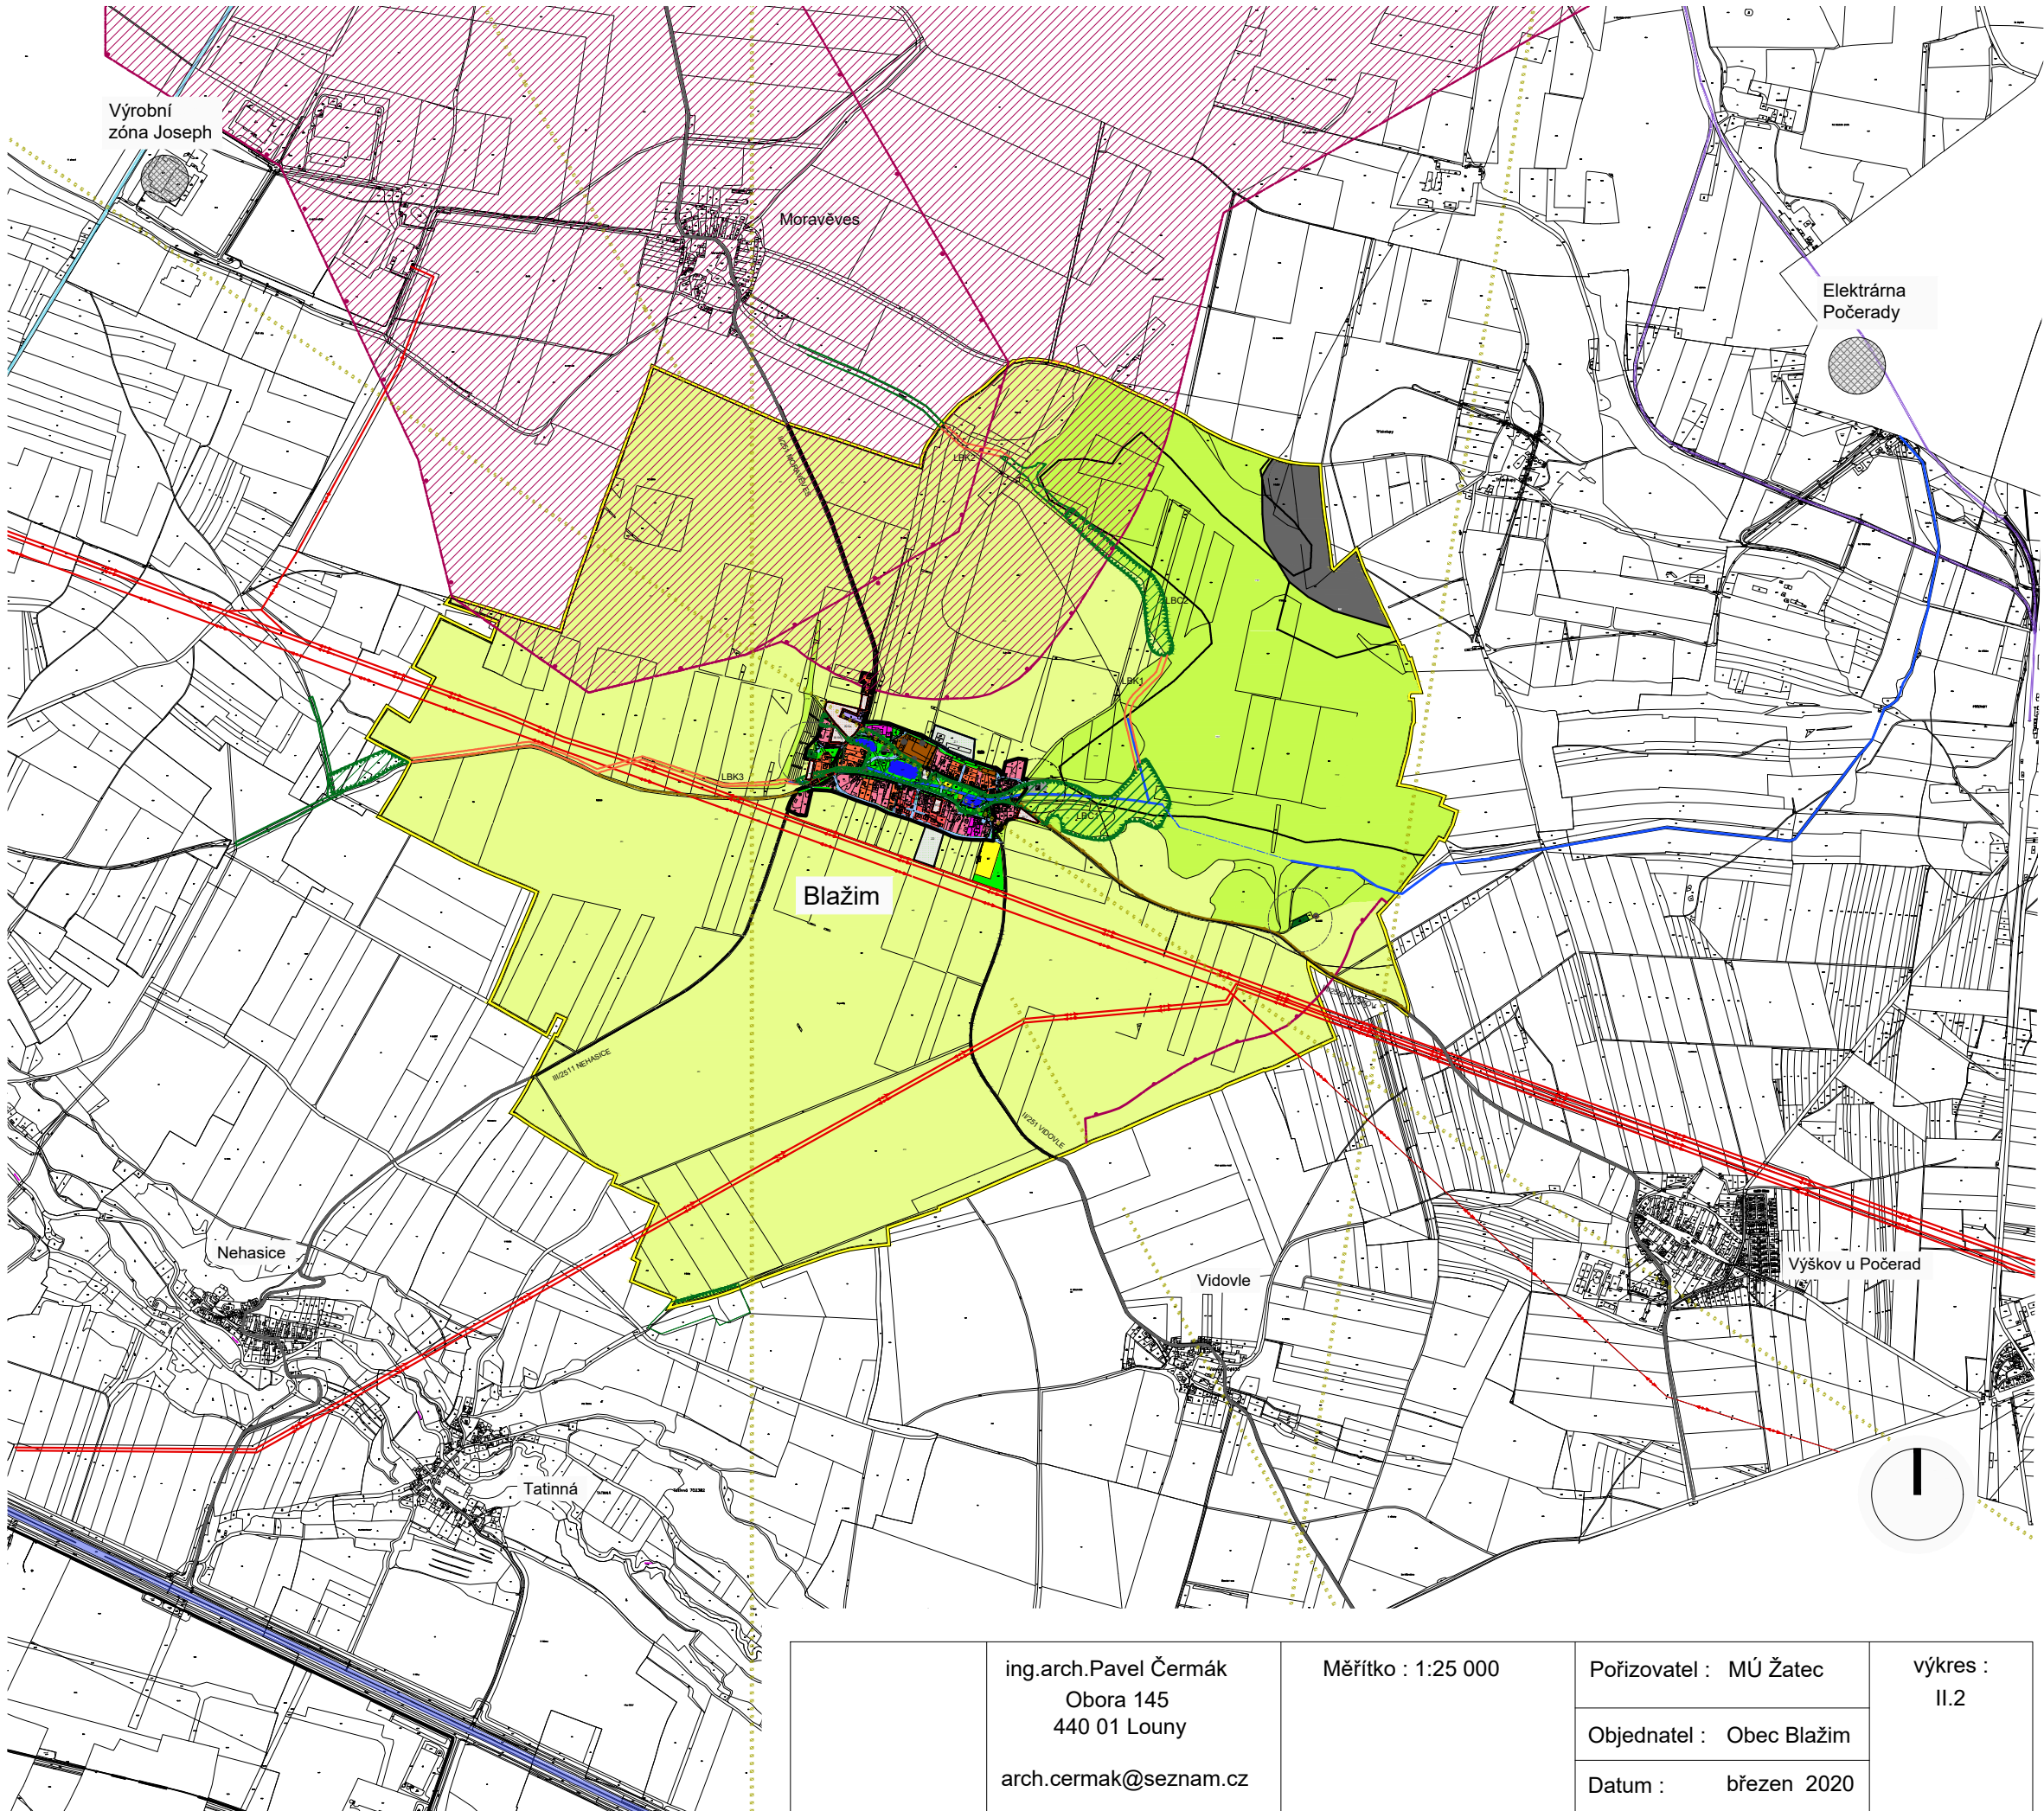

ing.arch.Pavel Čermák
Obora 145
440 01 Louny
arch.cermak@seznam.cz

Měřítko : 1:25 000

Pořizovatel : MÚ Žatec
Objednatel : Obec Blažim
Datum : březen 2020

výkres :
II.2