


Územní plán **BLAŽIM**

VEŘEJNĚ PROSPĚŠNÉ STAVBY A OPATŘENÍ

Návrh ÚP-Změna č.1

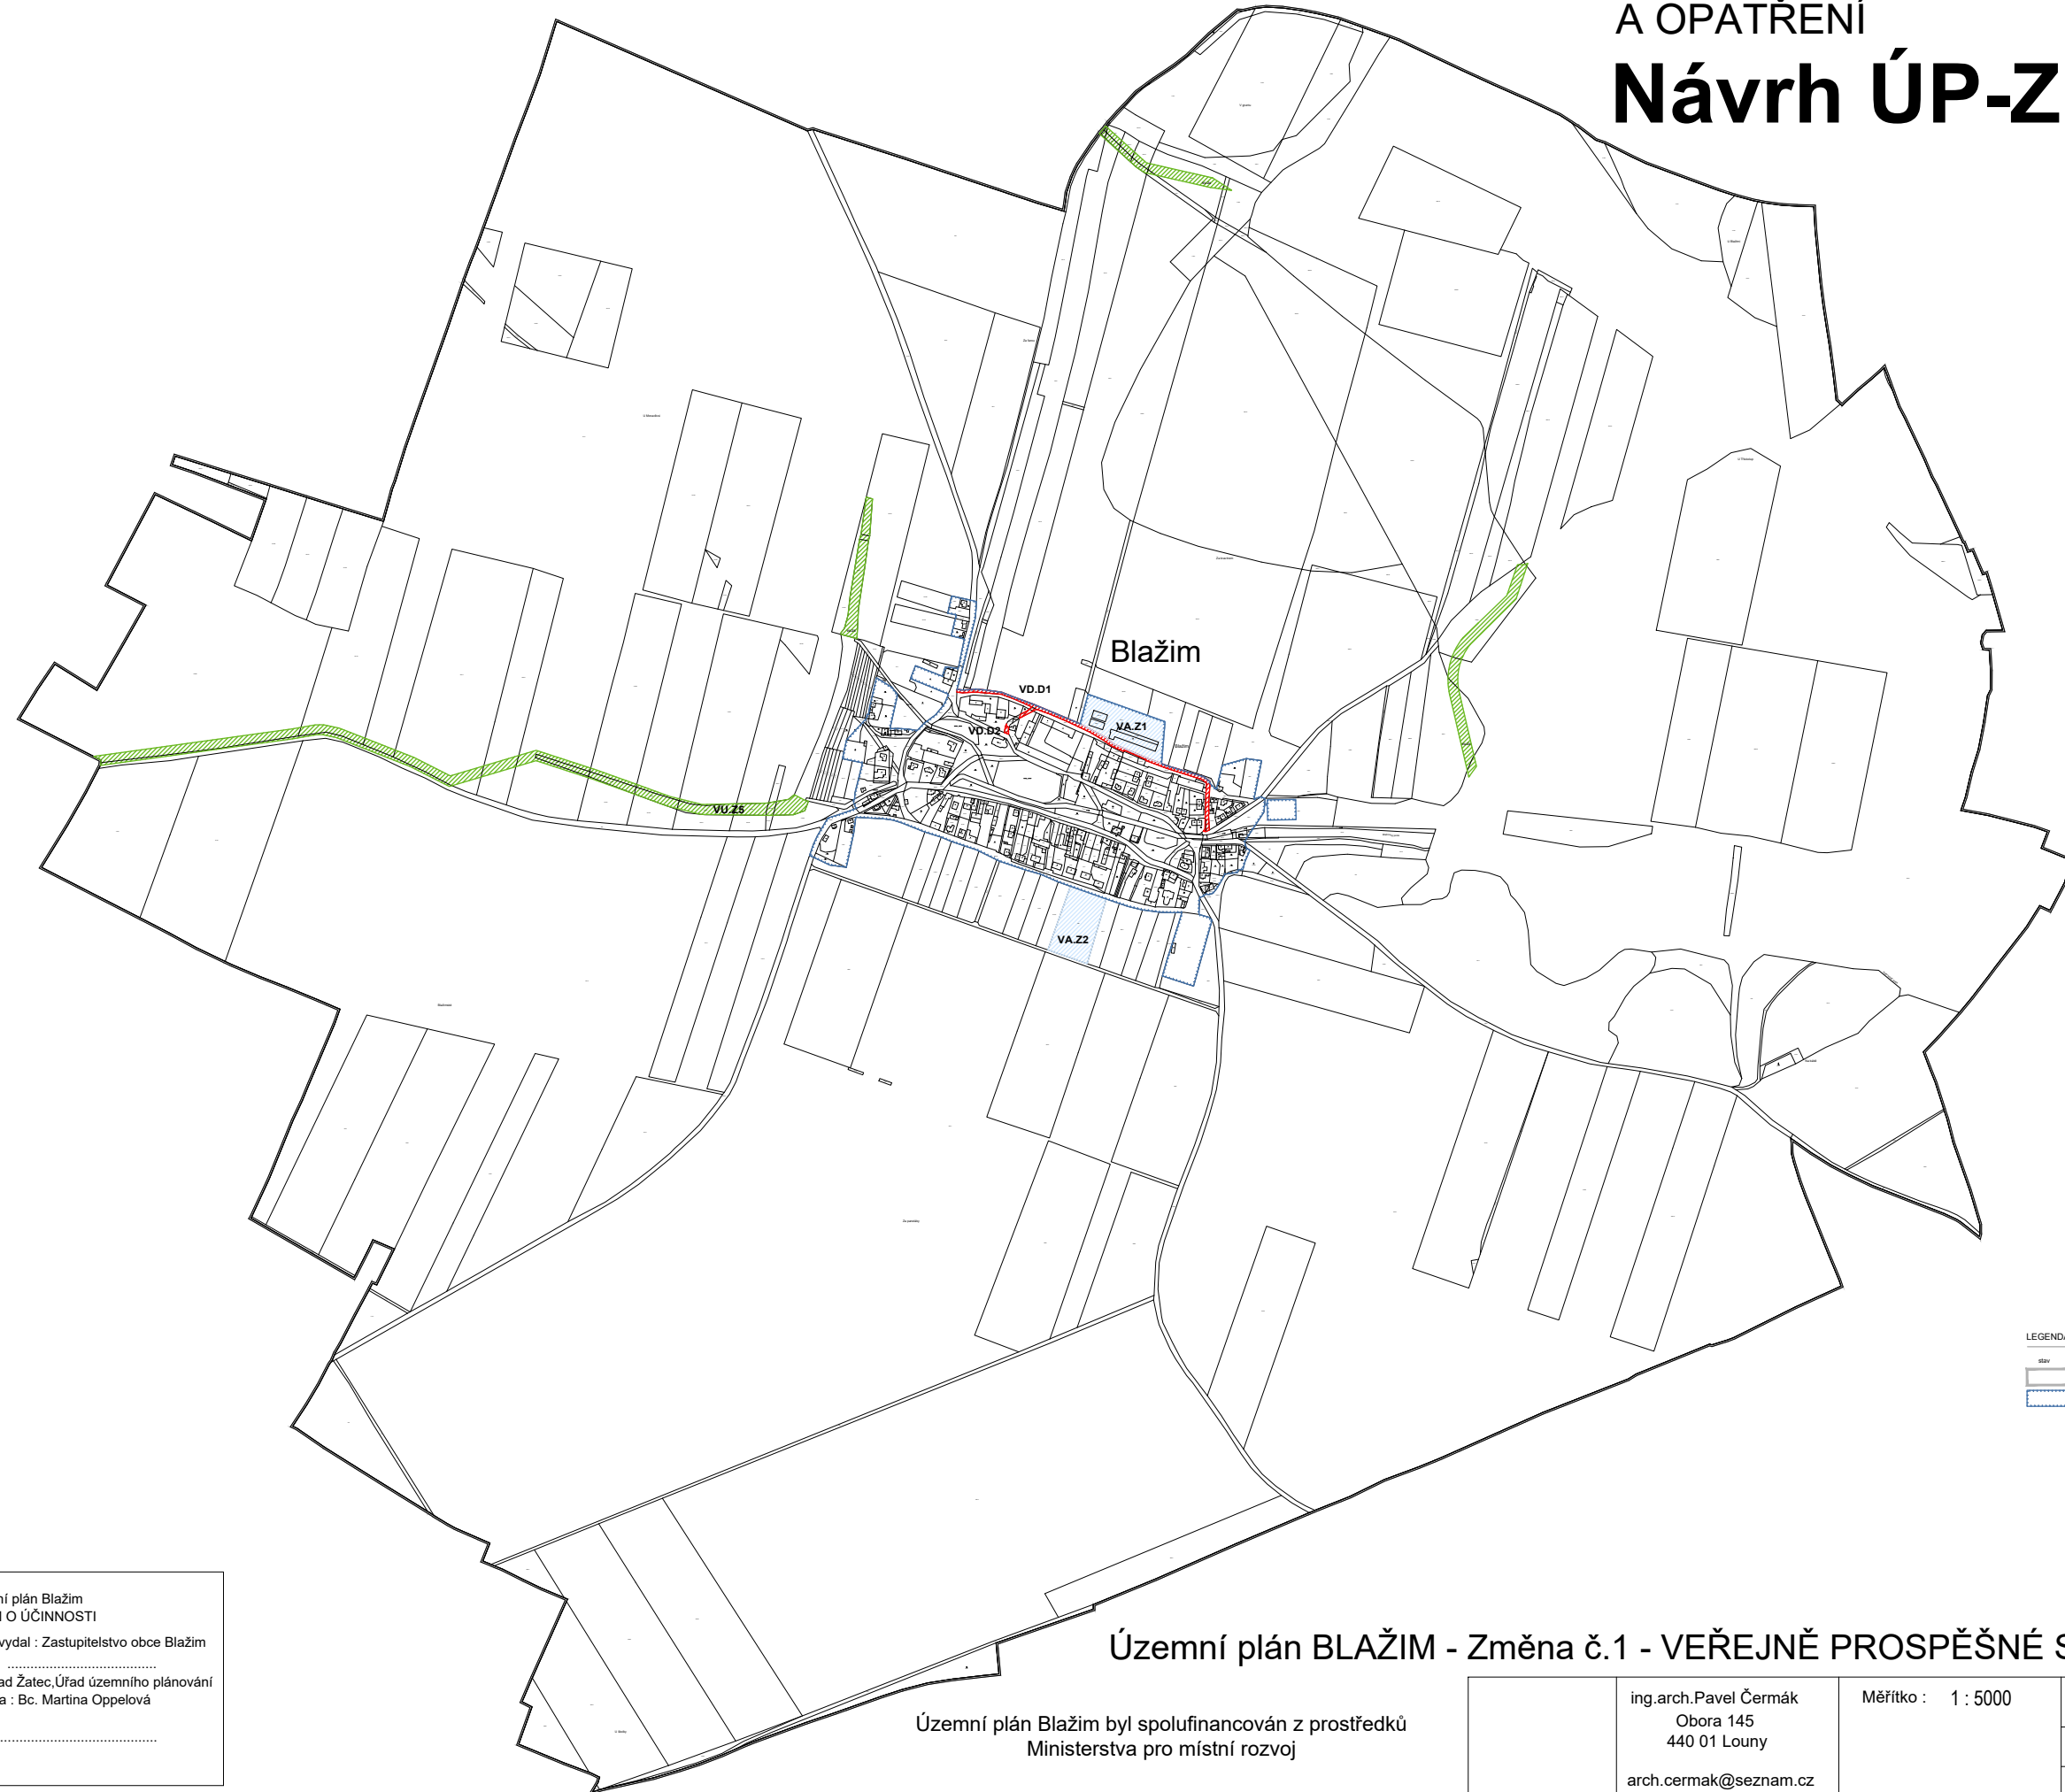

LEGENDA

stř.	návrh VPS/VPO	hranice řešeného území
-----	-----	hranice zastavěného území k 10.6.2024
-----	-----	VPS dopravní infrastruktury
-----	-----	VPS technické infrastruktury
-----	-----	asanace území



Územní plán Blažim
ZÁZNAM O ÚČINNOSTI

Správní orgán, který ÚP vydal : Zastupitelstvo obce Blažim
Datum nabytí účinnosti :
Pořizovatel : Městský úřad Žatec, Úřad územního plánování
Odpovědná úřední osoba : Bc. Martina Ooppelová

Podpis a razítko :

Územní plán **BLAŽIM** - Změna č.1 - VEŘEJNĚ PROSPĚŠNÉ STAVBY A OPATŘENÍ

Územní plán Blažim byl spolufinancován z prostředků
Ministerstva pro místní rozvoj

ing.arch.Pavel Čermák Obora 145 440 01 Louny arch.cermak@seznam.cz	Měřítko : 1 : 5000	Pořizovatel : MÚ Žatec Objednatel : Obec Blažim Datum : duben 2024	výkres 1.2
---	--------------------	--	---------------