


Územní plán **BLAŽIM**

VÝKRES ZÁKLADNÍHO ČLENĚNÍ

Návrh ÚP-Změna č.1

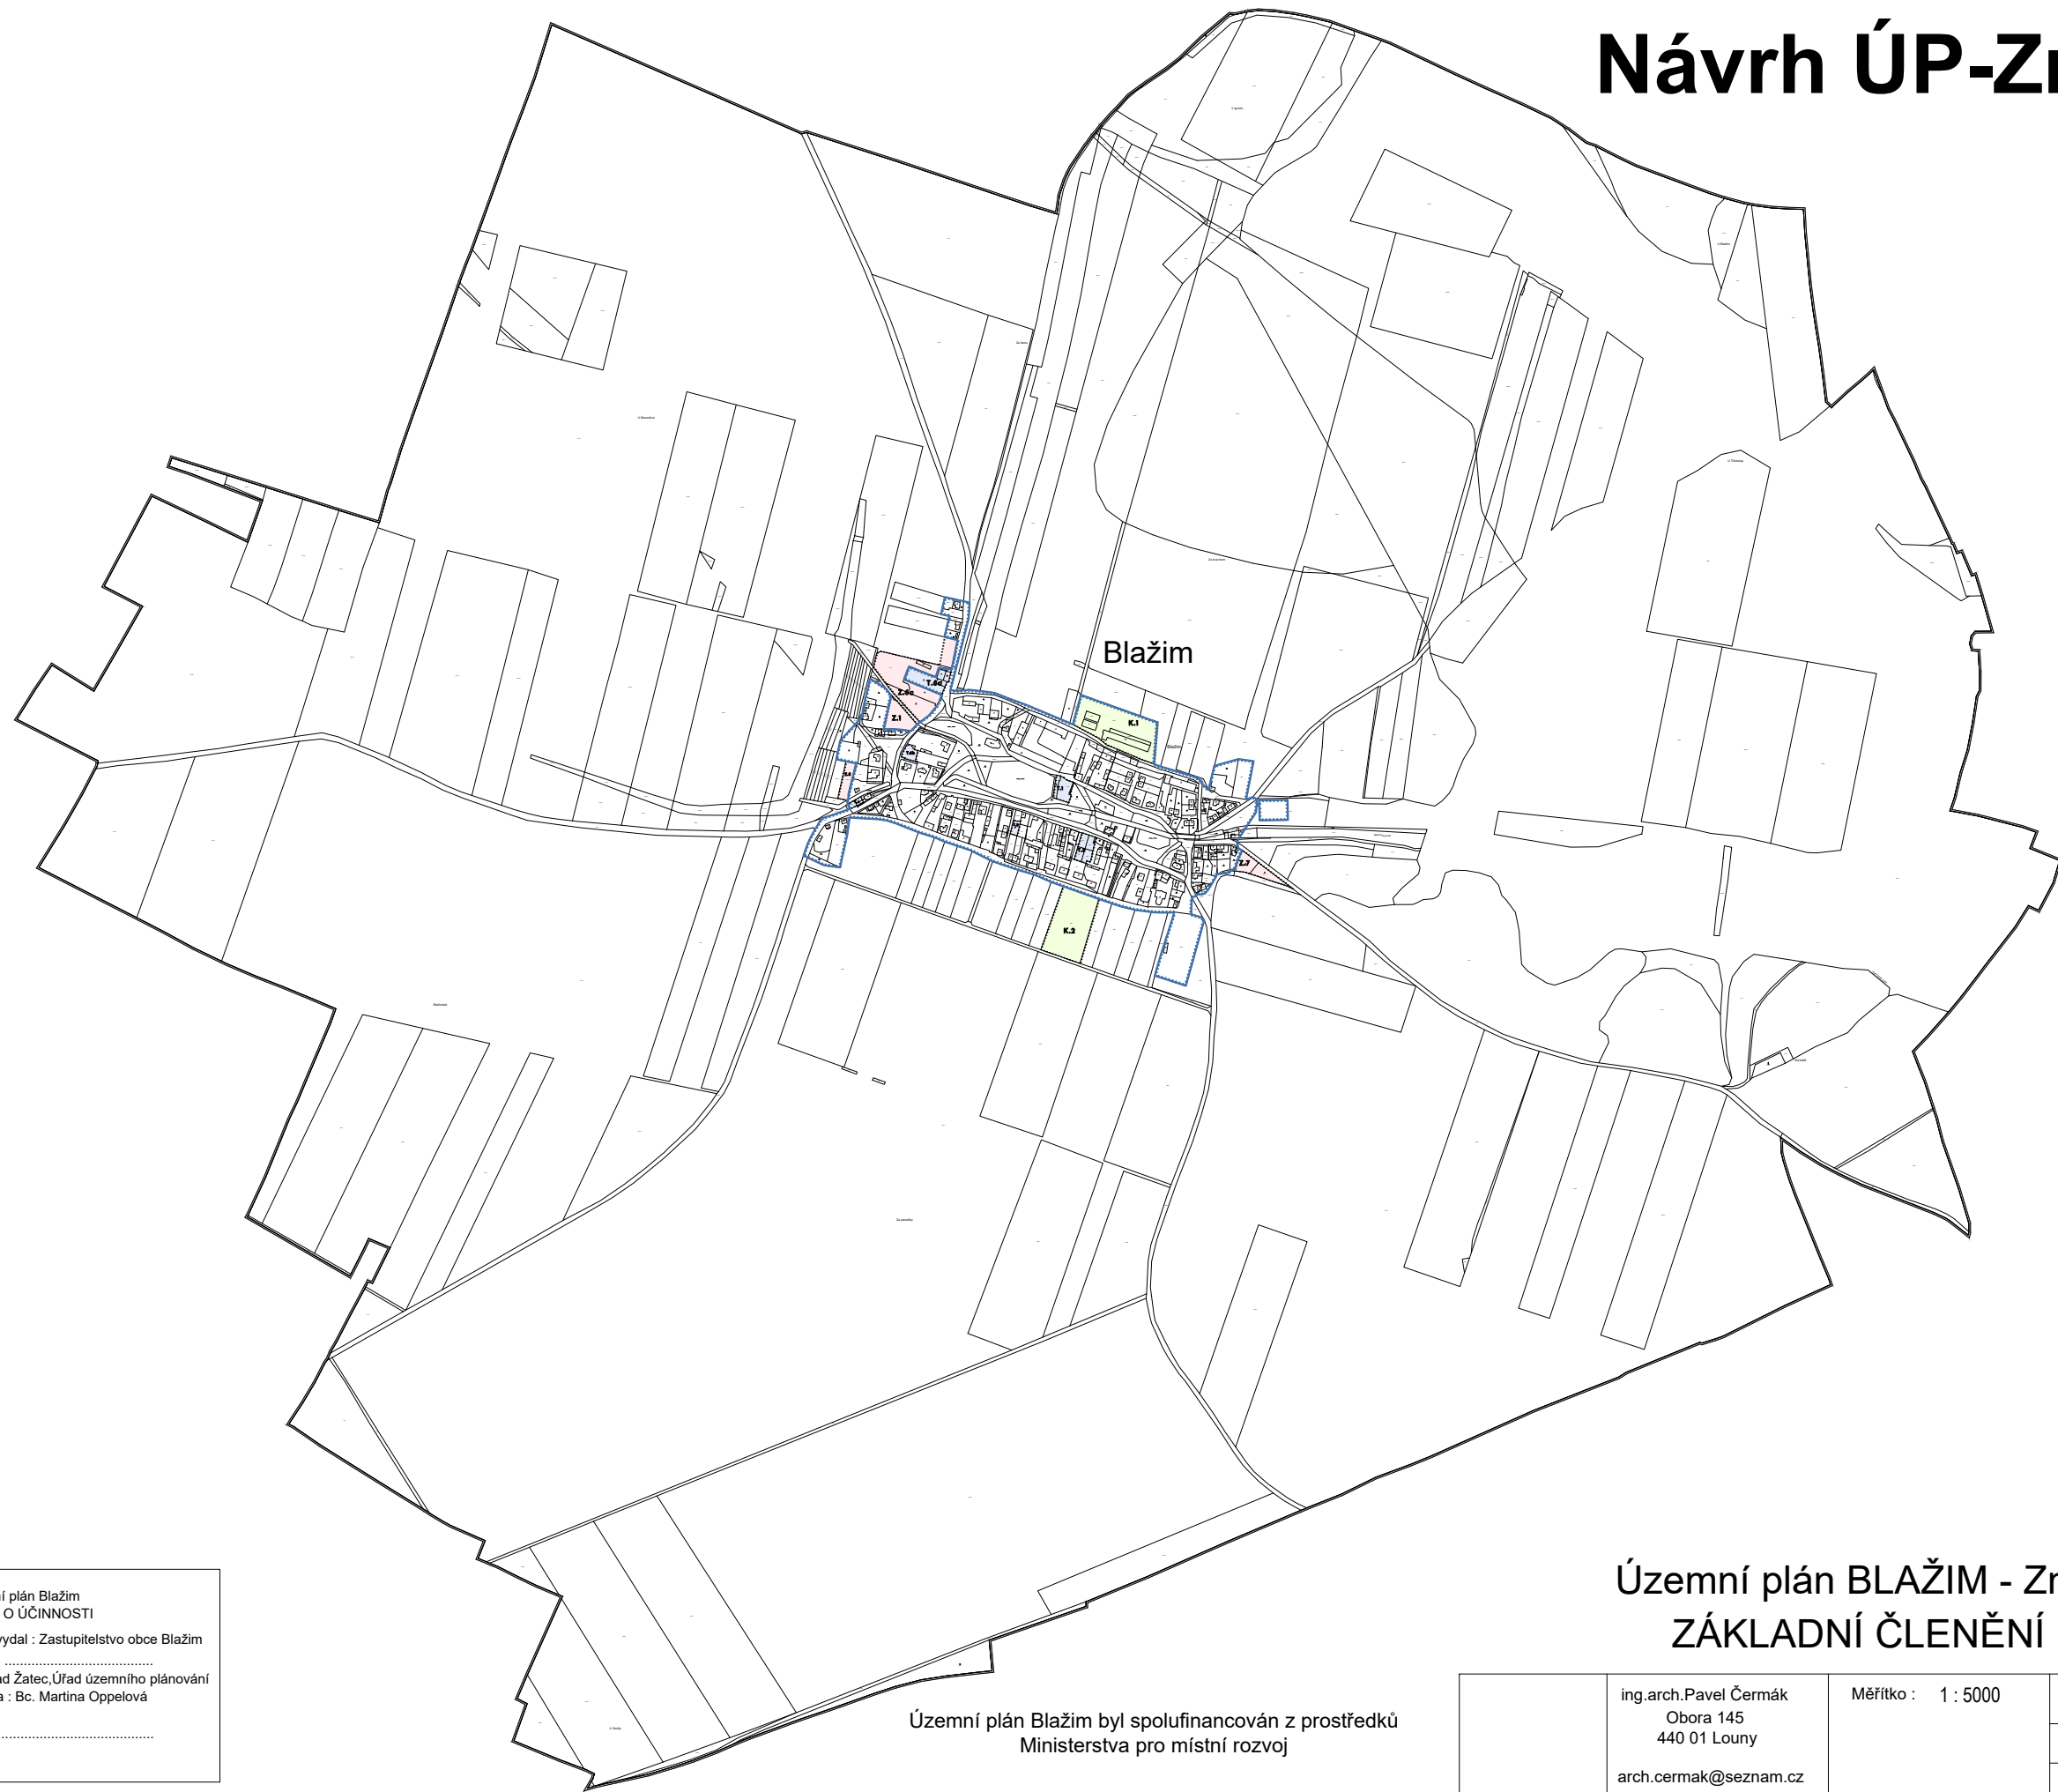

LEGENDA

	starý	hranice řešeného území
	návrh	hranice zastavěného území k 10.6.2024
		zastavitelné plochy
	Z1	transformační plochy
	T1	plochy změn v krajině
	K1	



Územní plán **BLAŽIM** - Změna č.1 - ZÁKLADNÍ ČLENĚNÍ ÚZEMÍ

Územní plán Blažim
ZÁZNAM O ÚČINNOSTI

Správní orgán, který ÚP vydal : Zastupitelstvo obce Blažim
Datum nabytí účinnosti :
Pořizovatel : Městský úřad Žatec, Úřad územního plánování
Odpovědná úřední osoba : Bc. Martina Opelová

Podpis a razítko :

Územní plán Blažim byl spolufinancován z prostředků
Ministerstva pro místní rozvoj

ing.arch.Pavel Čermák Obora 145 440 01 Louny arch.cermak@seznam.cz	Měřítko : 1 : 5000	Pořizovatel : MÚ Žatec	výkres I.1
		Objednatel : Obec Blažim	
		Datum : duben 2024	