


Územní plán **BLAŽIM**

KOORDINAČNÍ VÝKRES

Návrh ÚP-Změna č.1

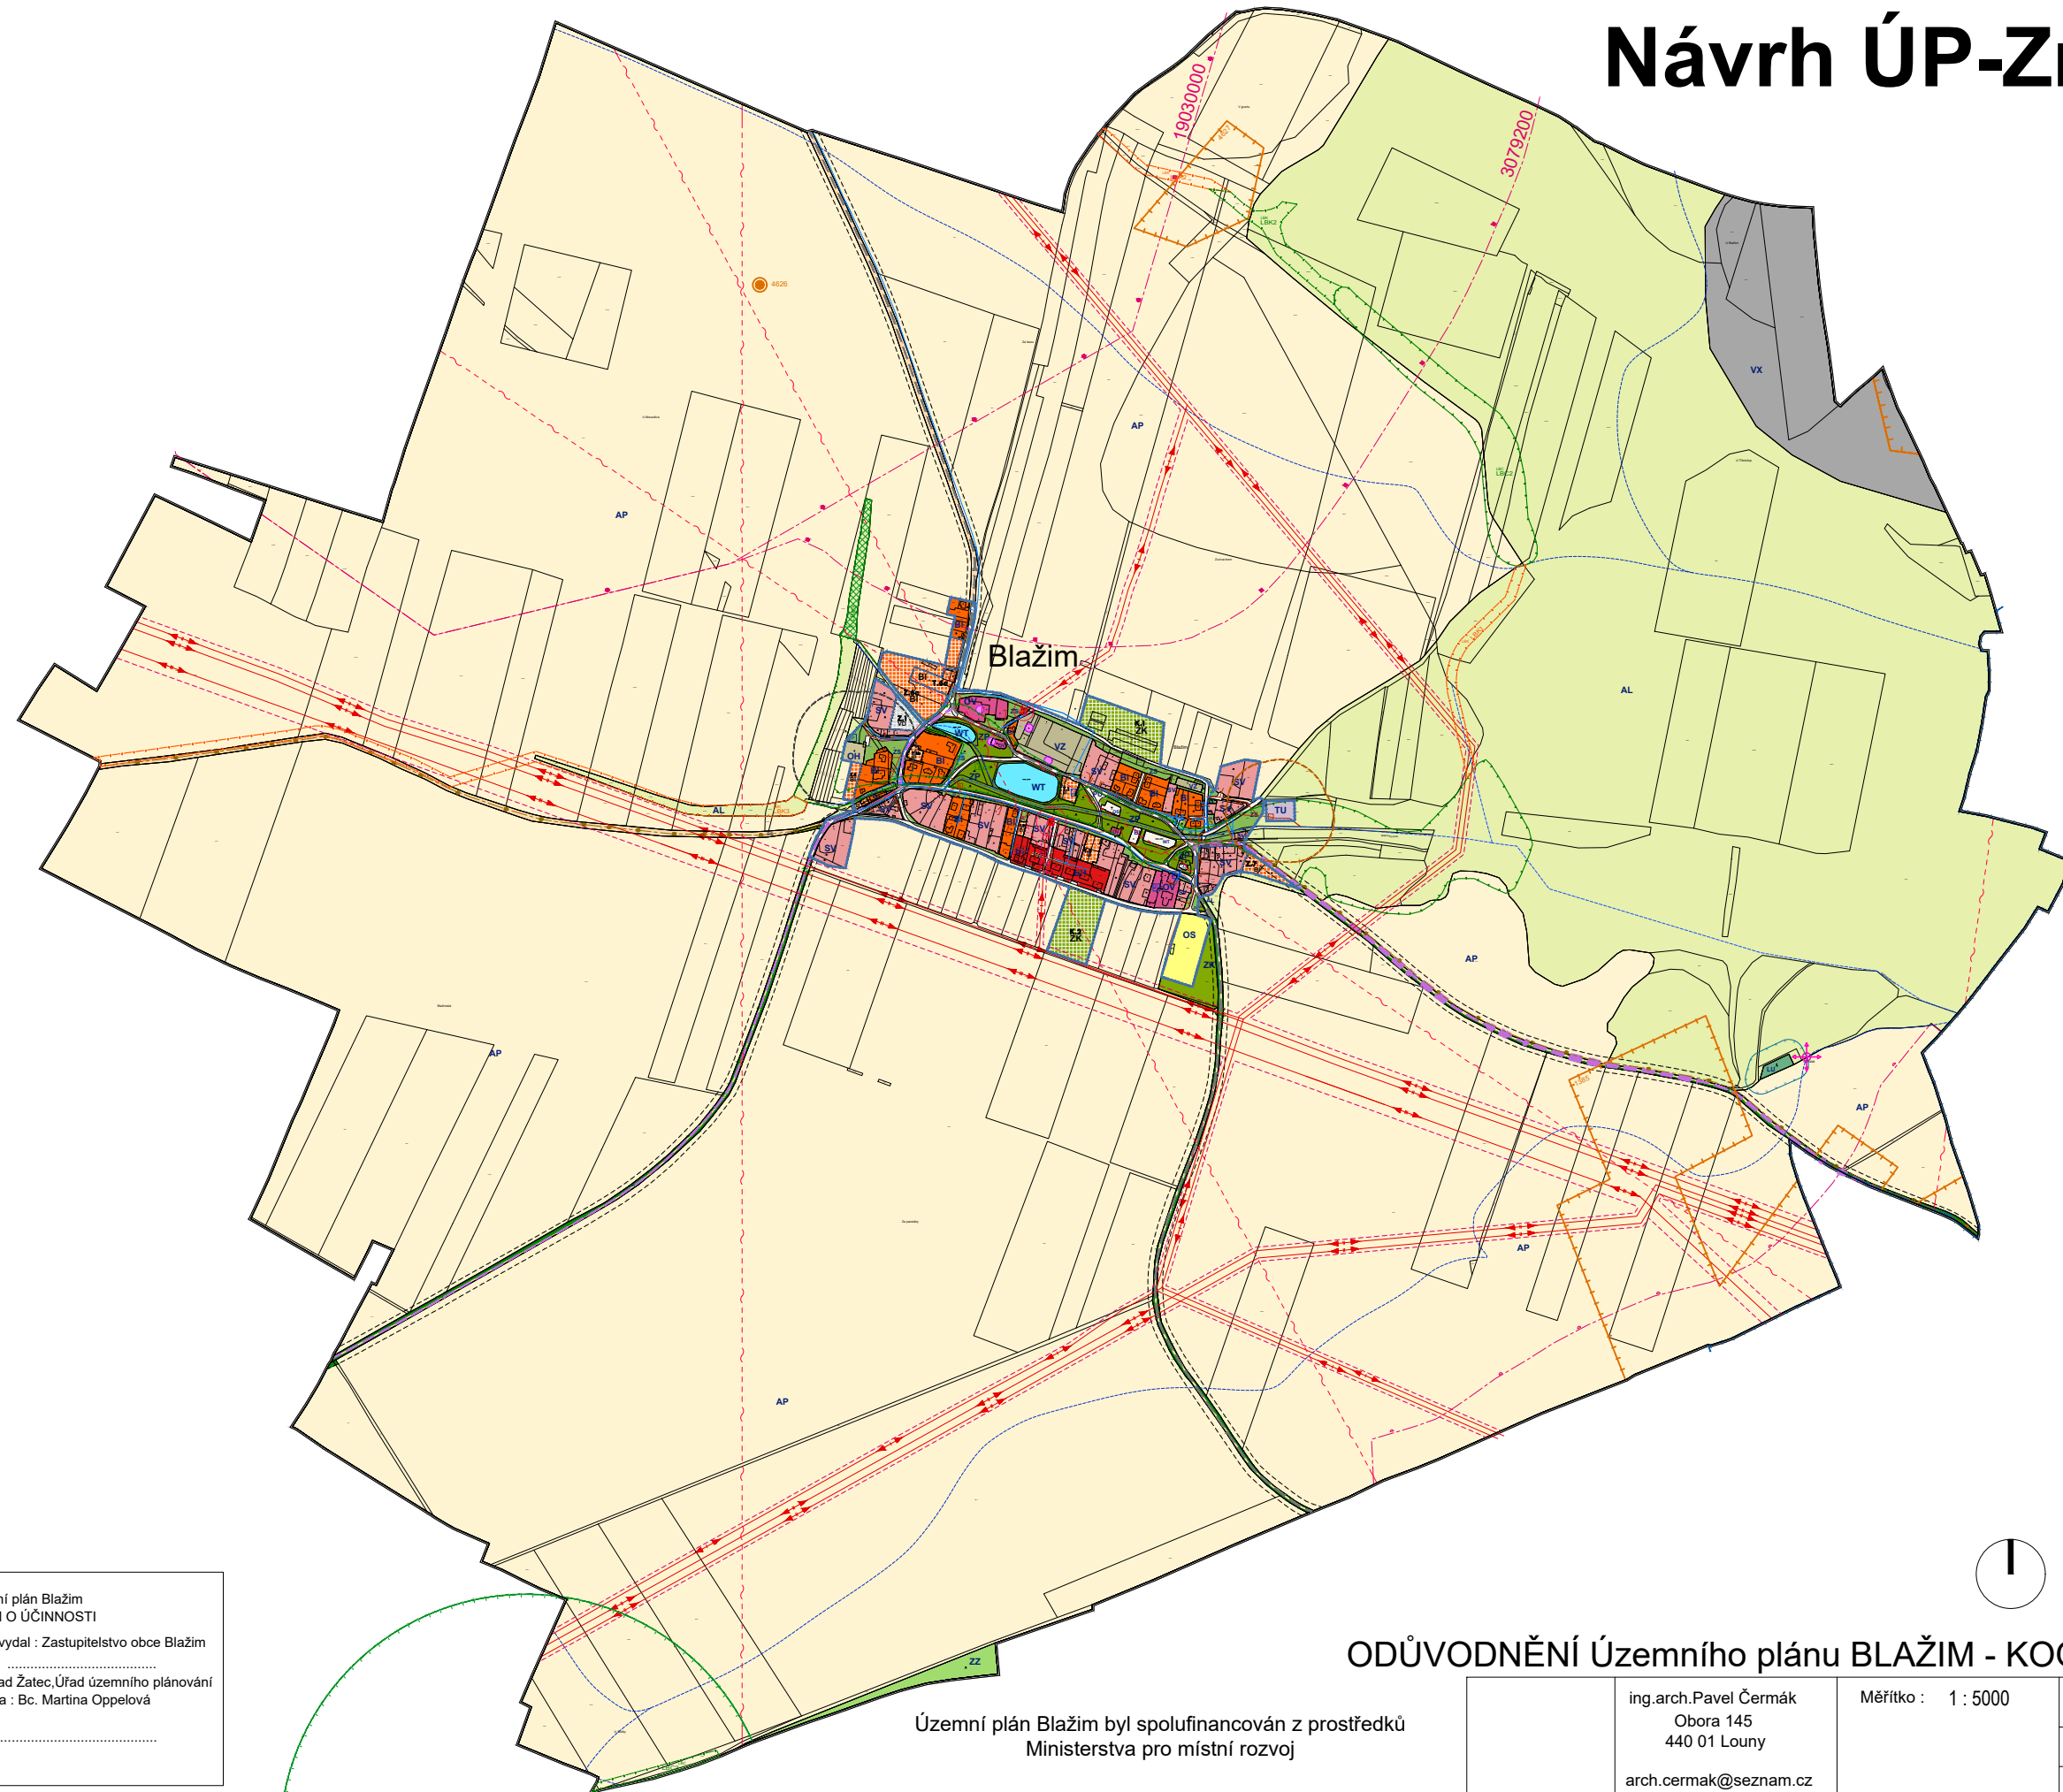

LEGENDA

stav	návrh	hranice řešeného území
		hranice zastavěného území k 10.6.2024
		zastavitelné území
		zastavitelné plochy
		transformační plochy
		plochy změn v krajině
PŘEKRYVNÁ ZNAČENÍ		
stav	návrh	lokální biocentrum
		lokální blokridor
PLOCHY S ROZDÍLNÝM ZPŮSOBEM VYUŽITÍ (RZV)		
stav	návrh	bydlení individuální
		bydlení hromadné
		občanské vybavení veřejné
		občanské vybavení sport
		občanské vybavení hřbitovy
		veřejná prostranství všeobecná
		zelené parkové a parkové upravené
		zelené zahradní a sadové
		zelené sídelní ostatní
		zelené krajinná
		smíšené obytné venkovské
		dopravní infrastruktura silniční
		technická infrastruktura všeobecná
		výroba drobná a služby
		výroba zemědělská a lesnická
		výroba a skladování jiné
		vodní a vodních toků
		orná půda
		trvalé travní porosty
		lesní všeobecné
TECHNICKÁ INFRASTRUKTURA		
		el. vedení VVN 220 kV
		el. vedení VVN 110 kV
		el. vedení VN 1-35 kV
		distribuční trafostanice
		ochranné pásmo TS
		ochranné pásmo VVN a VN
		sdílovací síť - paprsky
		sdílovací síť obj. - ochranné pásmo
		vodovodní řád včetně ochranného pásma 3 m
		vodní tok zatrubněný
		rozvodnice
		kanalizační stoky včetně ochranného pásma 3 m
		kanalizační objekt - ČOV
		kanalizační objekt - ČOV - ochranné pásmo
GEOLOGICKÉ PODMÍNKY		
		poddolovaná území - plocha
		poddolovaná území - bod
		chráněné ložiskové území
		výhradní bilancované ložisko ner. surovin
		prognózní zdroj nevyhrazených nerostů
OSTATNÍ LIMITY		
		zájmové území vojenského zařízení Lažany celé území
		sdílovací objekt - ochranné pásmo
		ochranné pásmo - hřbitov
DOPRAVNÍ INFRASTRUKTURA		
		silnice II.třídý
		silnice III.třídý
		ochranné pásmo silnice
		parkoviště
		autobusová zastávka
		cyklostezka
		koridor letecké dopravy TSA - celé území
PŘÍRODNÍ A KULTURNÍ PODMÍNKY		
		vyhládkový bod "NA BĚBĚ"
		vzdálenost 30 m od okraje lesa
		kulturní památka
		doprovodná zeleň podél komunikací
		suchý poldr

Územní plán Blažim
ZÁZNAM O ÚČINNOSTI

Správní orgán, který ÚP vydal : Zastupitelstvo obce Blažim
Datum nabytí účinnosti :
Pořizovatel : Městský úřad Žatec, Úřad územního plánování
Odpovědná úřední osoba : Bc. Martina Opelová

Podpis a razítko :

Územní plán Blažim byl spolufinancován z prostředků
Ministerstva pro místní rozvoj

ODŮVODNĚNÍ Územního plánu **BLAŽIM** - KOORDINAČNÍ VÝKRES

ing.arch.Pavel Čermák Obora 145 440 01 Louny arch.cermak@seznam.cz	Měřítko : 1 : 5000	Pořizovatel : MÚ Žatec	výkres II.1
		Objednatel : Obec Blažim	
		Datum : duben 2024	