


Územní plán **BLAŽIM**

KOORDINAČNÍ VÝKRES

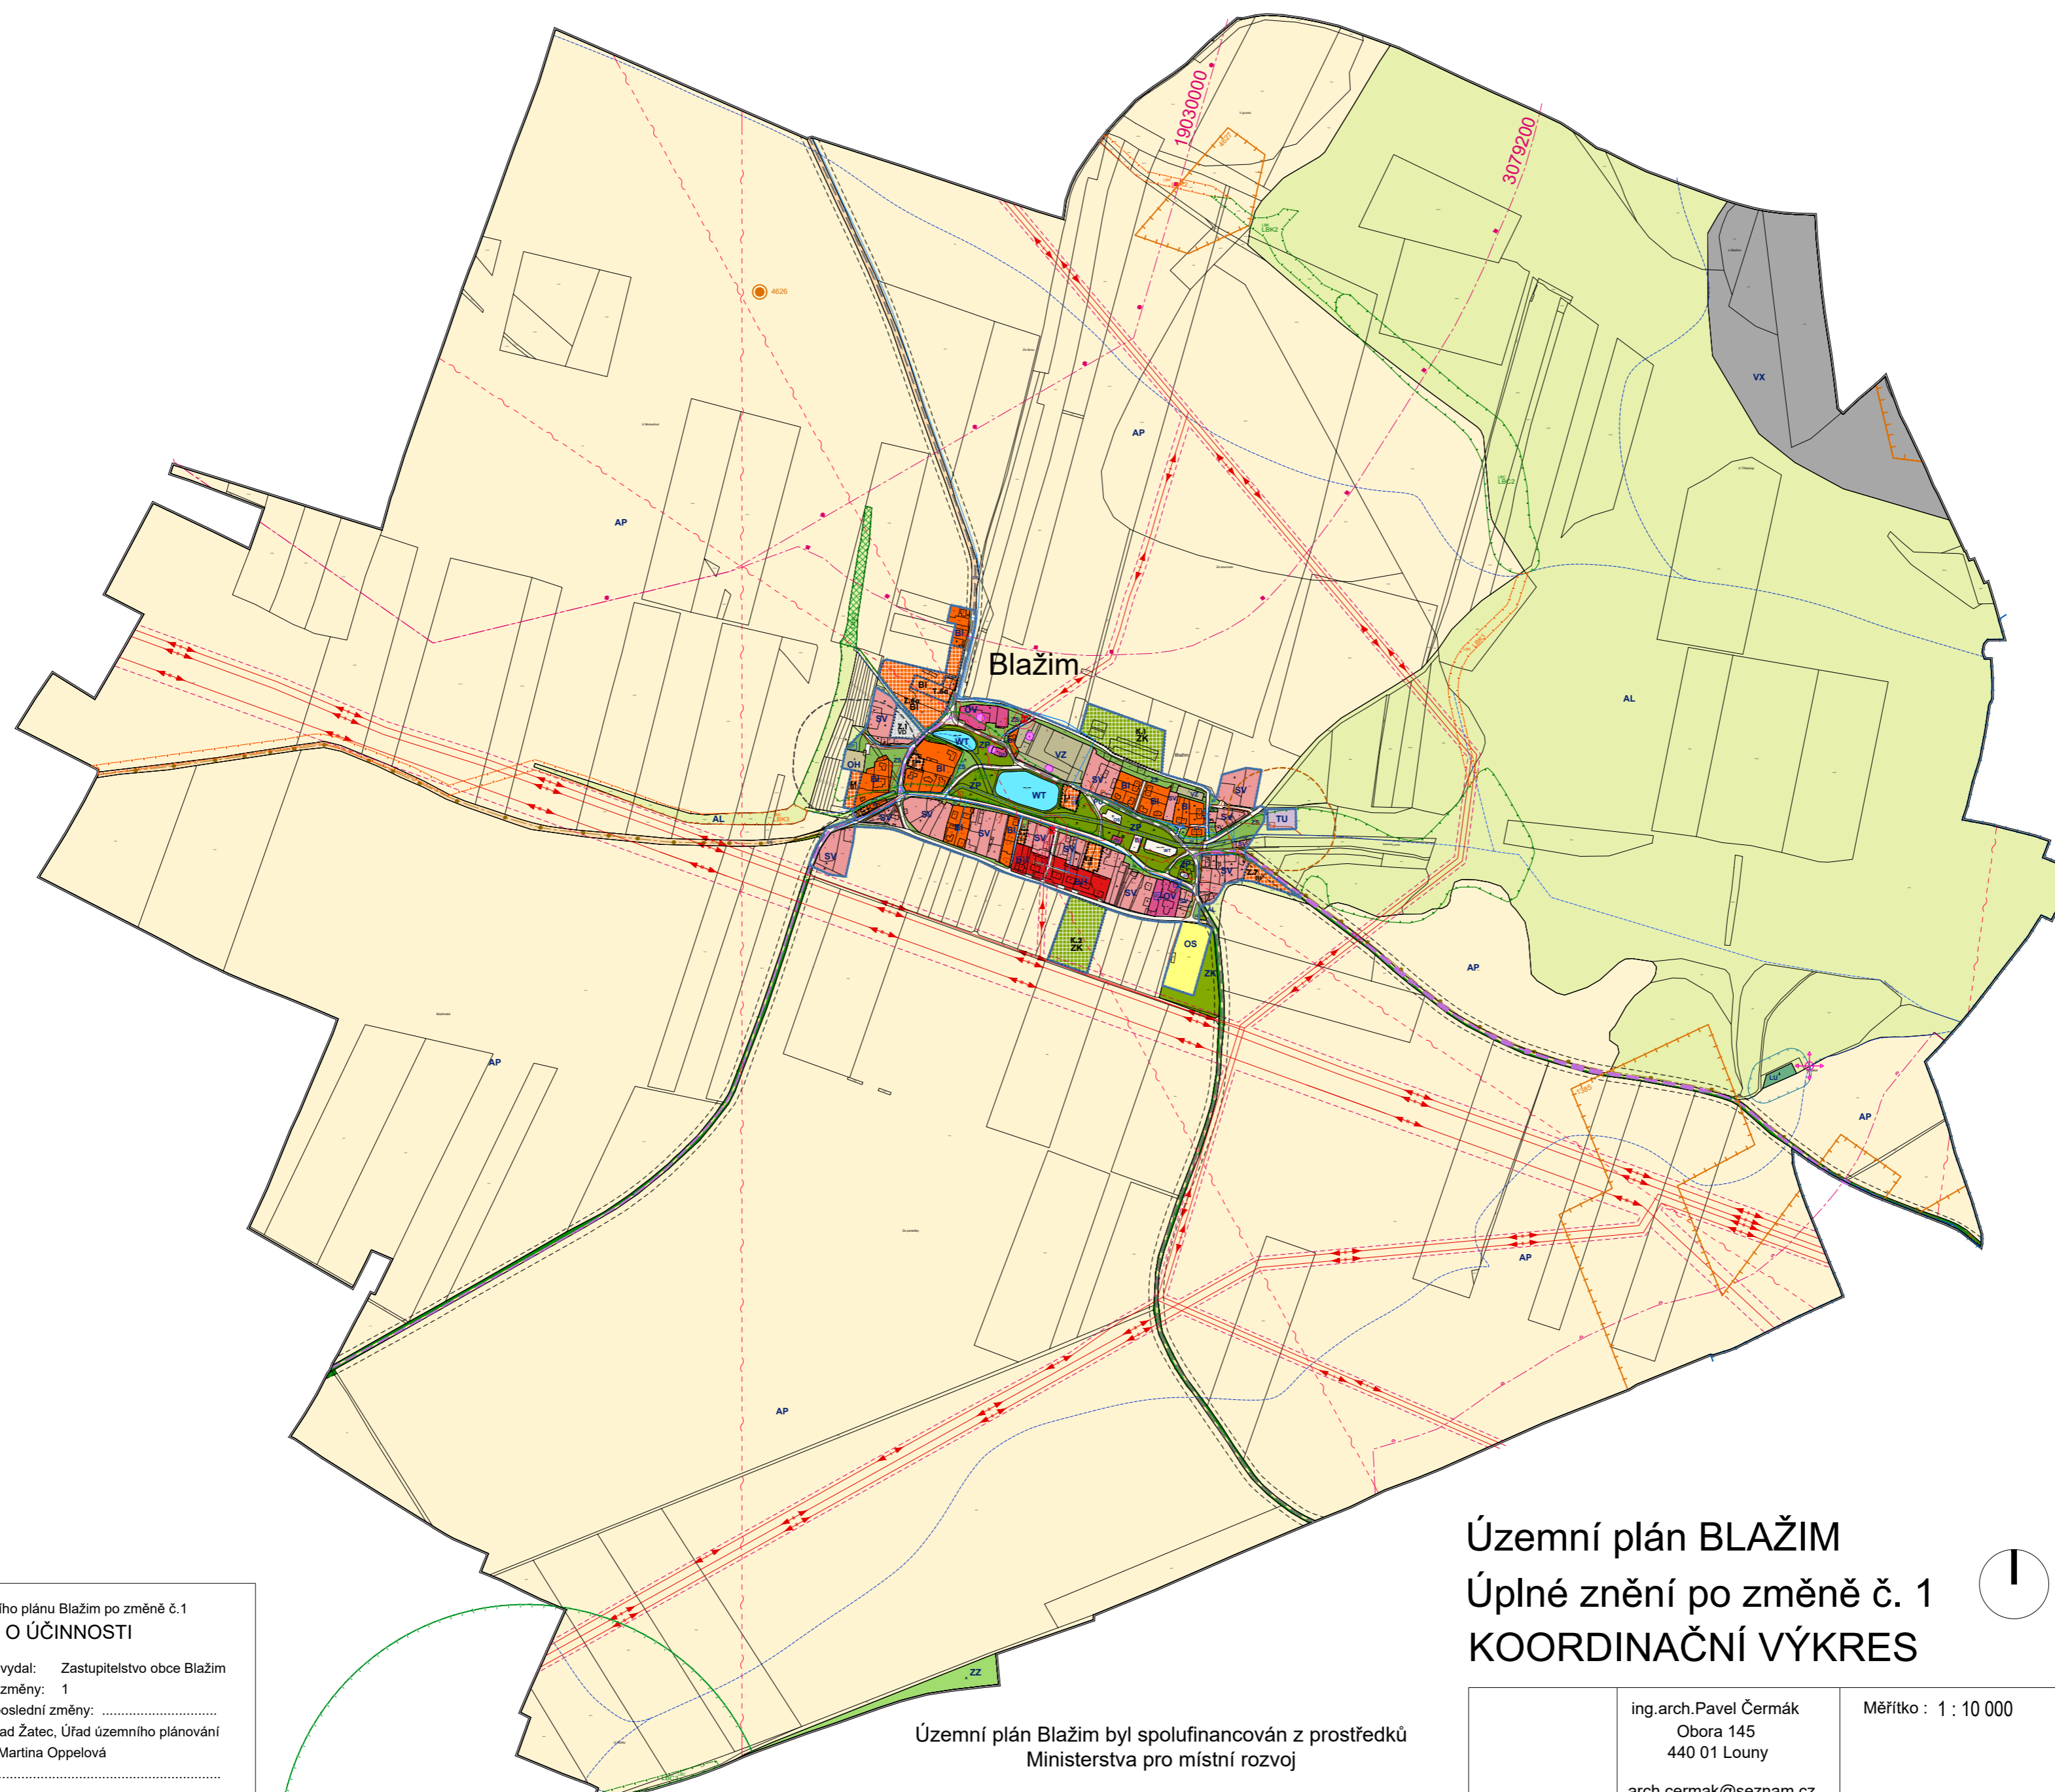

LEGENDA	
stav	návrh
[Symbol]	hranice řešeného území
[Symbol]	hranice zastavěného území k 10.6.2024
[Symbol]	zastavitelné území
[Symbol]	zastavitelné plochy
[Symbol]	transformační plochy
[Symbol]	plochy změn v krajině
PŘEKRYVNÁ ZNAČENÍ	
stav	návrh
[Symbol]	lokální biocentrum
[Symbol]	lokální biokoridor
PLOCHY S ROZDÍLNÝM ZPŮSOBEM VYUŽITÍ (RZV)	
stav	návrh
[Symbol]	bydlení individuální
[Symbol]	bydlení hromadné
[Symbol]	občanské vybavení veřejné
[Symbol]	občanské vybavení sport
[Symbol]	občanské vybavení hřbitovy
[Symbol]	veřejná prostranství všeobecná
[Symbol]	zeleň parková a parkově upravená
[Symbol]	zeleň zahradní a sadová
[Symbol]	zeleň sídelní ostatní
[Symbol]	zeleň krajinná
[Symbol]	smíšené obytné venkovské
[Symbol]	dopravní infrastruktura silniční
[Symbol]	technická infrastruktura všeobecná
[Symbol]	výroba drobná a služby
[Symbol]	výroba zemědělská a lesnická
[Symbol]	výroba a skladování jiné
[Symbol]	vodní a vodních toků
[Symbol]	orná půda
[Symbol]	trvalé travní porosty
[Symbol]	lesní všeobecné
TECHNICKÁ INFRASTRUKTURA	
[Symbol]	el. vedení VVN 220 kV
[Symbol]	el. vedení VVN 110 kV
[Symbol]	el. vedení VN 1-35 kV
[Symbol]	distribuční trafostanice
[Symbol]	ochranné pásmo TS
[Symbol]	ochranné pásmo VVN a VN
[Symbol]	sčítací síť - paprsky
[Symbol]	sčítací síť obj. - ochranné pásmo
[Symbol]	vodovodní řád včetně ochranného pásma 3 m
[Symbol]	vodní tok zatrubněný
[Symbol]	rozvodnice
[Symbol]	kanalizační stoky včetně ochranného pásma 3 m
[Symbol]	kanalizační objekt - ČOV
[Symbol]	kanalizační objekt - ČOV - ochranné pásmo
GEOLOGICKÉ PODMÍNKY	
[Symbol]	poddolovaná území - plocha
[Symbol]	poddolovaná území - bod
[Symbol]	chráněné ložiskové území
[Symbol]	výhradní bilancované ložisko ner. surovin
[Symbol]	prognózní zdroj nevyhrazených nerostů
OSTATNÍ LIMITY	
[Symbol]	zájmové území vojenského zařízení Lažany celé území
[Symbol]	sčítací objekt - ochranné pásmo
[Symbol]	ochranné pásmo - hřbitov
DOPRAVNÍ INFRASTRUKTURA	
[Symbol]	silnice II.třídy
[Symbol]	silnice III.třídy
[Symbol]	ochranné pásmo silnice
[Symbol]	parkoviště
[Symbol]	autobusová zastávka
[Symbol]	cyklostezka
[Symbol]	koridor letecké dopravy TSA - celé území
PŘÍRODNÍ A KULTURNÍ PODMÍNKY	
[Symbol]	vyhlídkový bod "NA BÁBĚ"
[Symbol]	vzdálenost 30 m od okraje lesa
[Symbol]	kulturní památka
[Symbol]	doprovodná zeleň podél komunikací
[Symbol]	suchý poidr


Úplné znění Územního plánu Blážíim po změně č.1
ZÁZNAM O ÚČINNOSTI
 Správní orgán, který ÚP vydal: Zastupitelstvo obce Blážíim
 Pořadové číslo poslední změny: 1
 Datum nabytí účinnosti poslední změny:
 Pořizovatel: Městský úřad Žatec, Úřad územního plánování
 Odpovědná osoba: Bc. Martina Ooppelová
 Podpis a razítko:

Územní plán Blážíim byl spolufinancován z prostředků
 Ministerstva pro místní rozvoj

Územní plán **BLAŽIM**

Úplné znění po změně č. 1

KOORDINAČNÍ VÝKRES

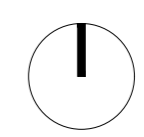

ing.arch.Pavel Čermák Obora 145 440 01 Louny arch.cermak@seznam.cz	Měřítka : 1 : 10 000	Pořizovatel : MÚ Žatec	výkres II.1
		Objednatel : Obec Blážíim	
		Datum : duben 2024	