Územní plán **BLAŽIM**

KOORDINAČNÍ VÝKRES

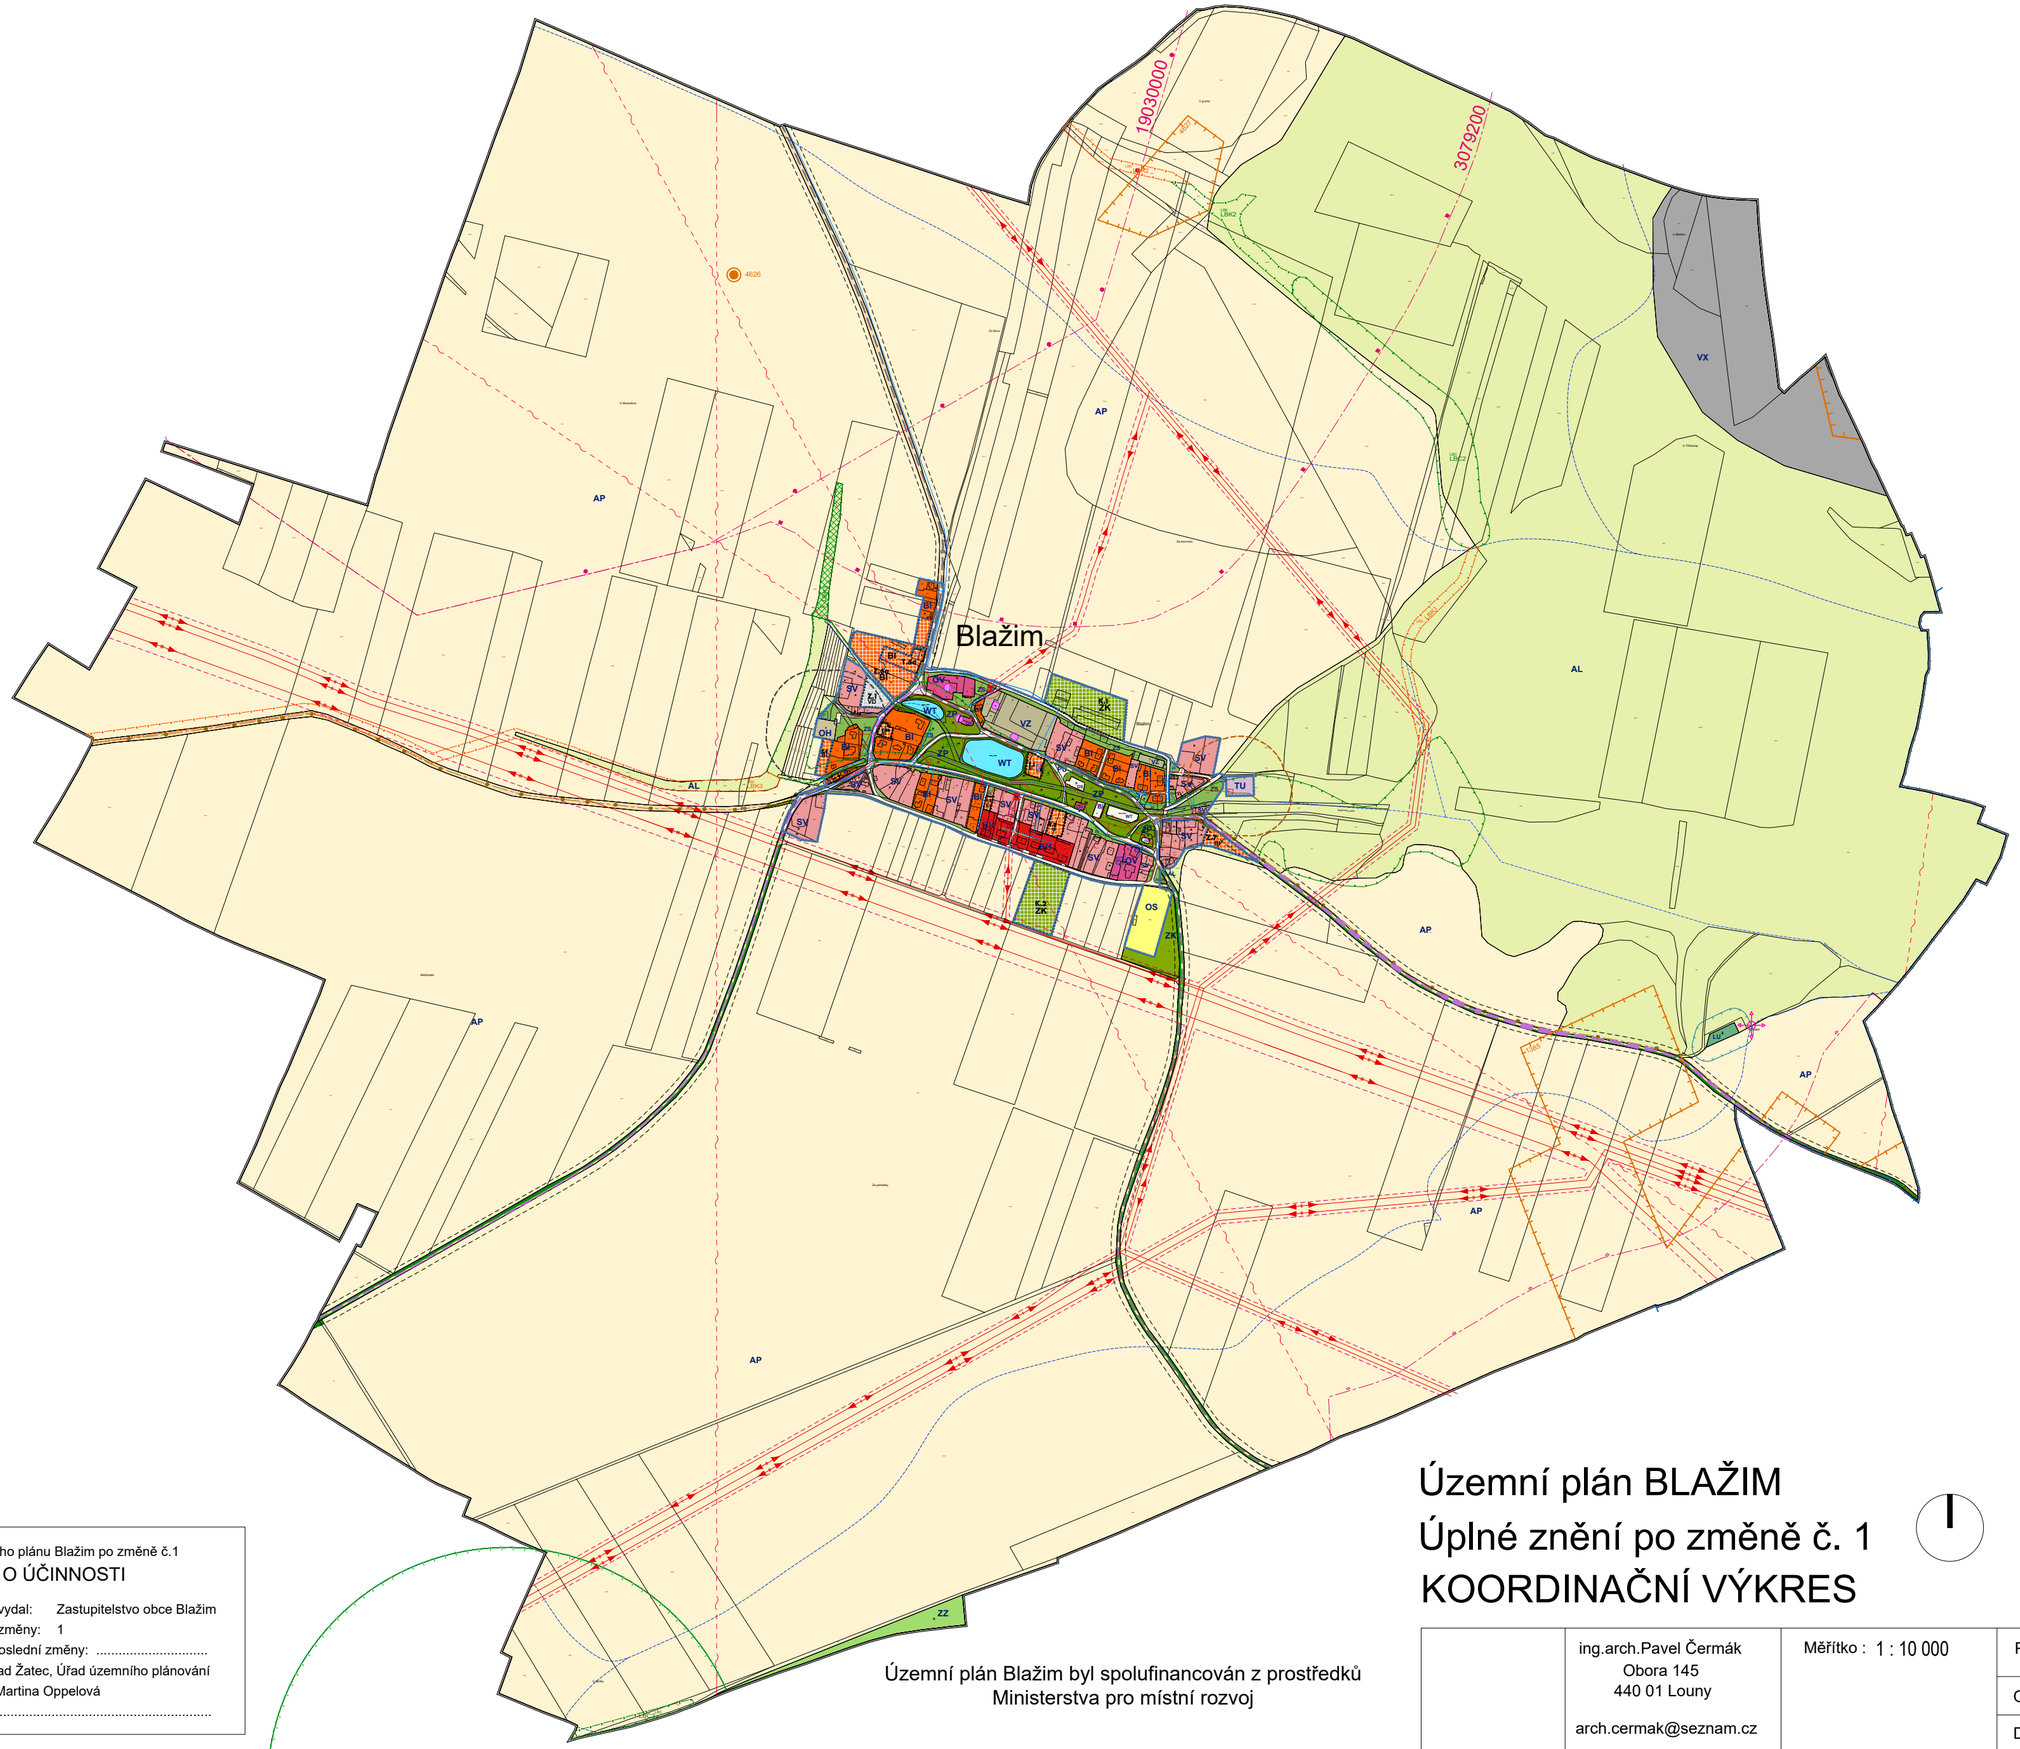

LEGENDA

stav / návrh

- hranice řešeného území
- hranice zastavěného území k 10.6.2024
- zastavitelné území
- Z. zastavitelné plochy
- T. transformační plochy
- K. plochy změn v krajině

PŘEKRYVNÁ ZNAČENÍ

stav / návrh

- LBC / LBK lokální biocentrum
- LBK / LBK lokální biokoridor

PLOCHY S ROZDÍLNÝM ZPŮSOBEM VYUŽITÍ (RZV)

stav / návrh

- BI / BI bydlení individuální
- BH bydlení hromadné
- OV občanské vybavení veřejné
- OS občanské vybavení sport
- OH občanské vybavení hřbitovy
- PU veřejná prostranství všeobecná
- ZP zeleň parková a parkově upravená
- ZZ zeleň zahradní a sadová
- ZS zeleň sídelní ostatní
- ZK / ZK zeleň krajinná
- SV smíšené obytné venkovské
- DS dopravní infrastruktura silniční
- TU technická infrastruktura všeobecná
- VD / VD výroba drobná a služby
- VZ výroba zemědělská a lesnická
- VX výroba a skladování jiné
- WT vodní a vodních toků
- AP orná půda
- AL trvalé travní porosty
- LU lesní všeobecné

TECHNICKÁ INFRASTRUKTURA

- el. vedení VVN 220 kV
- el.vedení VVN 110 kV
- el.vedení VN 1-35 kV
- distribuční trafostanice
- ochranné pásmo TS
- ochranné pásmo VVN a VN
- sdělovací sítě - paprsky
- sdělovací sítě obj. - ochranné pásmo
- vodovodní řad včetně ochranného pásma 3 m
- vodní tok zatrubněný
- rozvodnice
- kanalizační stoky včetně ochranného pásma 3 m
- ČOV kanalizační objekt - ČOV
- kanalizační objekt - ČOV - ochranné pásmo

GEOLOGICKÉ PODMÍNKY

- poddolovaná území - plocha
- poddolovaná území - bod
- chráněné ložiskové území
- výhradní bilancované ložisko ner. surovin
- prognózní zdroj nevyhrazených nerostů

OSTATNÍ LIMITY

- zájmové území vojenského zařízení Lažany celé území
- sdělovací objekt - ochranné pásmo
- ochranné pásmo - hřbitov

DOPRAVNÍ INFRASTRUKTURA

- silnice II.třídy
- silnice III.třídy
- ochranné pásmo silnice
- P parkoviště
- A autobusová zastávka
- cyklostezka
- koridor letecké dopravy TSA - celé území

PŘÍRODNÍ A KULTURNÍ PODMÍNKY

- vyhlídkový bod "NA BÁBĚ"
- vzdálenost 30 m od okraje lesa
- kulturní památka
- doprovodná zeleň podél komunikací
- suchý poldr

Územní plán Blažim byl spolufinancován z prostředků Ministerstva pro místní rozvoj

Územní plán BLAŽIM

Úplné znění po změně č. 1

KOORDINAČNÍ VÝKRES

Úplné znění Územního plánu Blažim po změně č.1

ZÁZNAM O ÚČINNOSTI

Správní orgán, který ÚP vydal: Zastupitelstvo obce Blažim
Pořadové číslo poslední změny: 1
Datum nabytí účinnosti poslední změny: .....
Pořizovatel: Městský úřad Žatec, Úřad územního plánování
Odpovědná osoba: Bc. Martina Oppelová
Podpis a razítko: .....

	ing.arch.Pavel Čermák Obora 145 440 01 Louny arch.cermak@seznam.cz	Měřítko : 1 : 10 000	Pořizovatel : MÚ Žatec Objednatel : Obec Blažim Datum : duben 2024	výkres II.1